
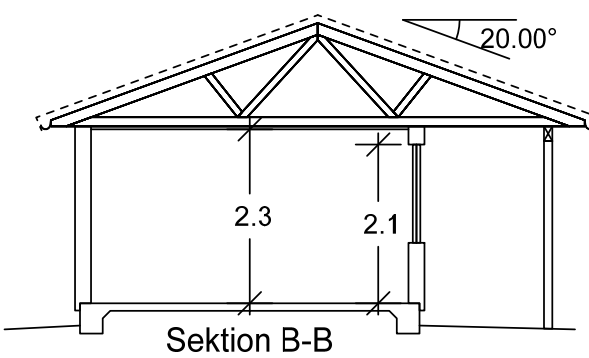
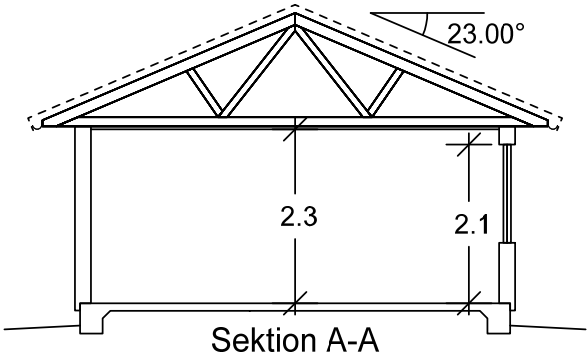


OBS!  
Utvändiga Entre o Altantrappor  
ingår EJ i leverans från Skidsta Hus.

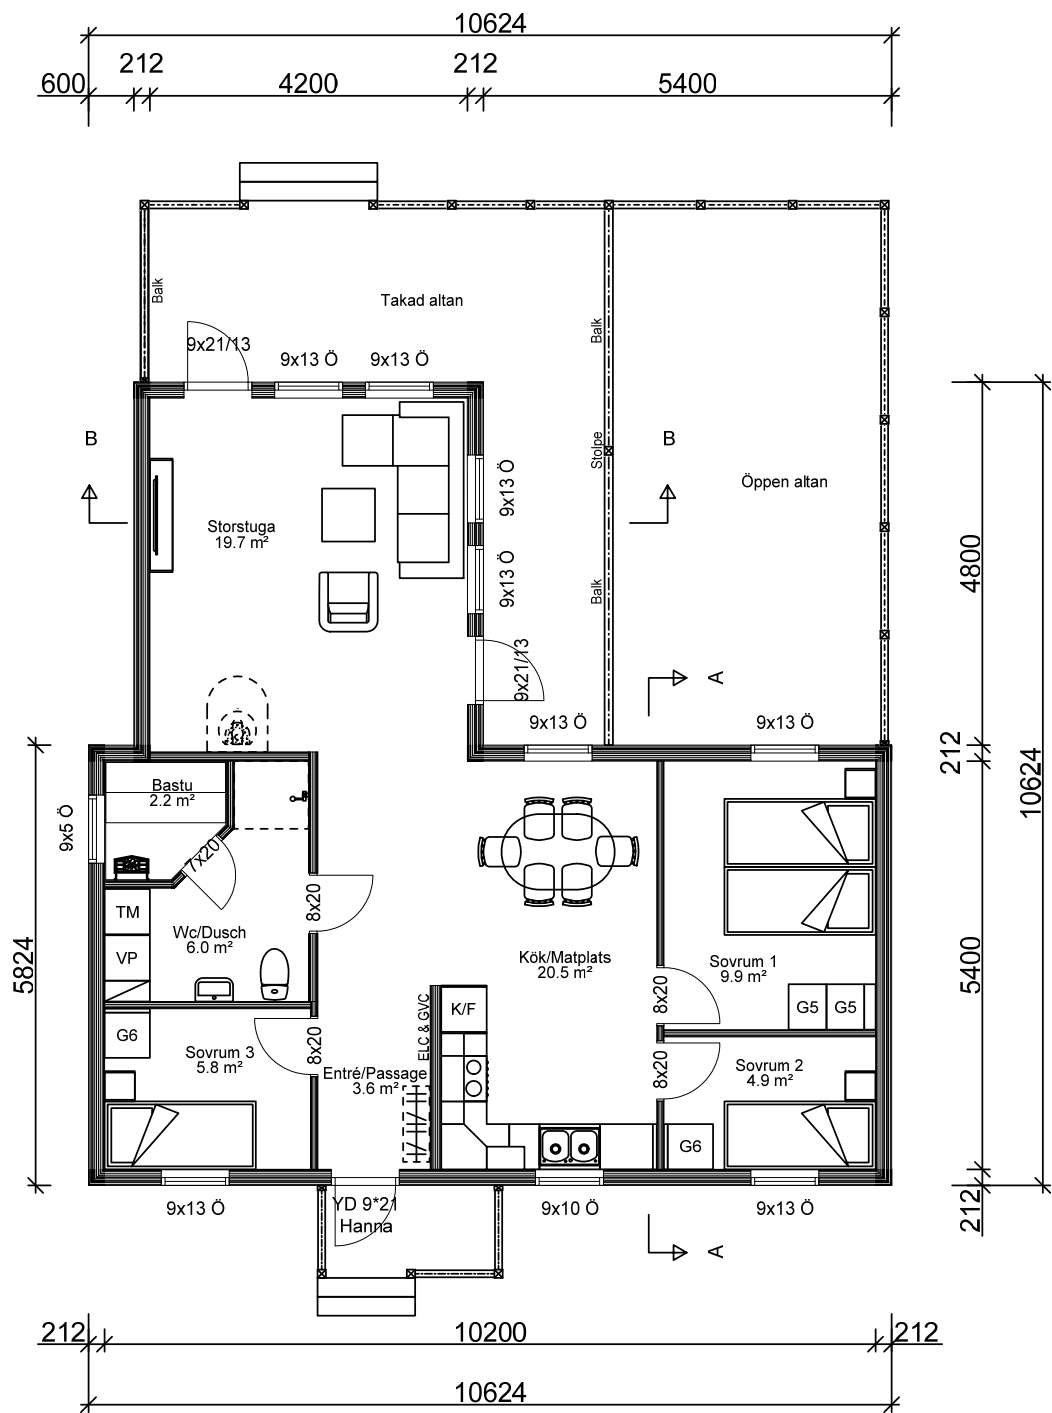

BYA:	110.3 m <sup>2</sup>
-varav kvist:	3.0 m <sup>2</sup>
-varav takad altan:	23.2 m <sup>2</sup>
BOA:	75.2 m <sup>2</sup>
Altan toalt:	49.5 m <sup>2</sup>

OBS! gäller för skala 1:100

0 meter 1 2 3 4 5 6 7

**SKIDSTAHUS**

RIT/KONSTR AV  
**RasTo**

GRANSK. AV

AVTALSNUMMER

RITAD DEN  
2018-08-07

Z:\Projekt\Offertritmningar\FH\Ulf Carlsson\LWNT131501

A Div enl mail fr LW RasTo 2018-08-28

BET	ANT	ÄNDRINGEN AVSER	SIGN	DATUM
-----	-----	-----------------	------	-------

Förslag till nybyggnad av fritidshus  
Ulf Carlsson  
Piteå kommun

Plan/Fasader/Sektion SKALA 1: 100

UTSKRIVEN 2018-08-28 11:04:18	RITNINGSNUMMER 501	BET A
----------------------------------	-----------------------	----------